


Příloha číslo 08 - Plot plán výroby etylenová jednotka

Vydáno : 16.2.2016
 Zpracoval : Barochová
 Kontakt : 476163521

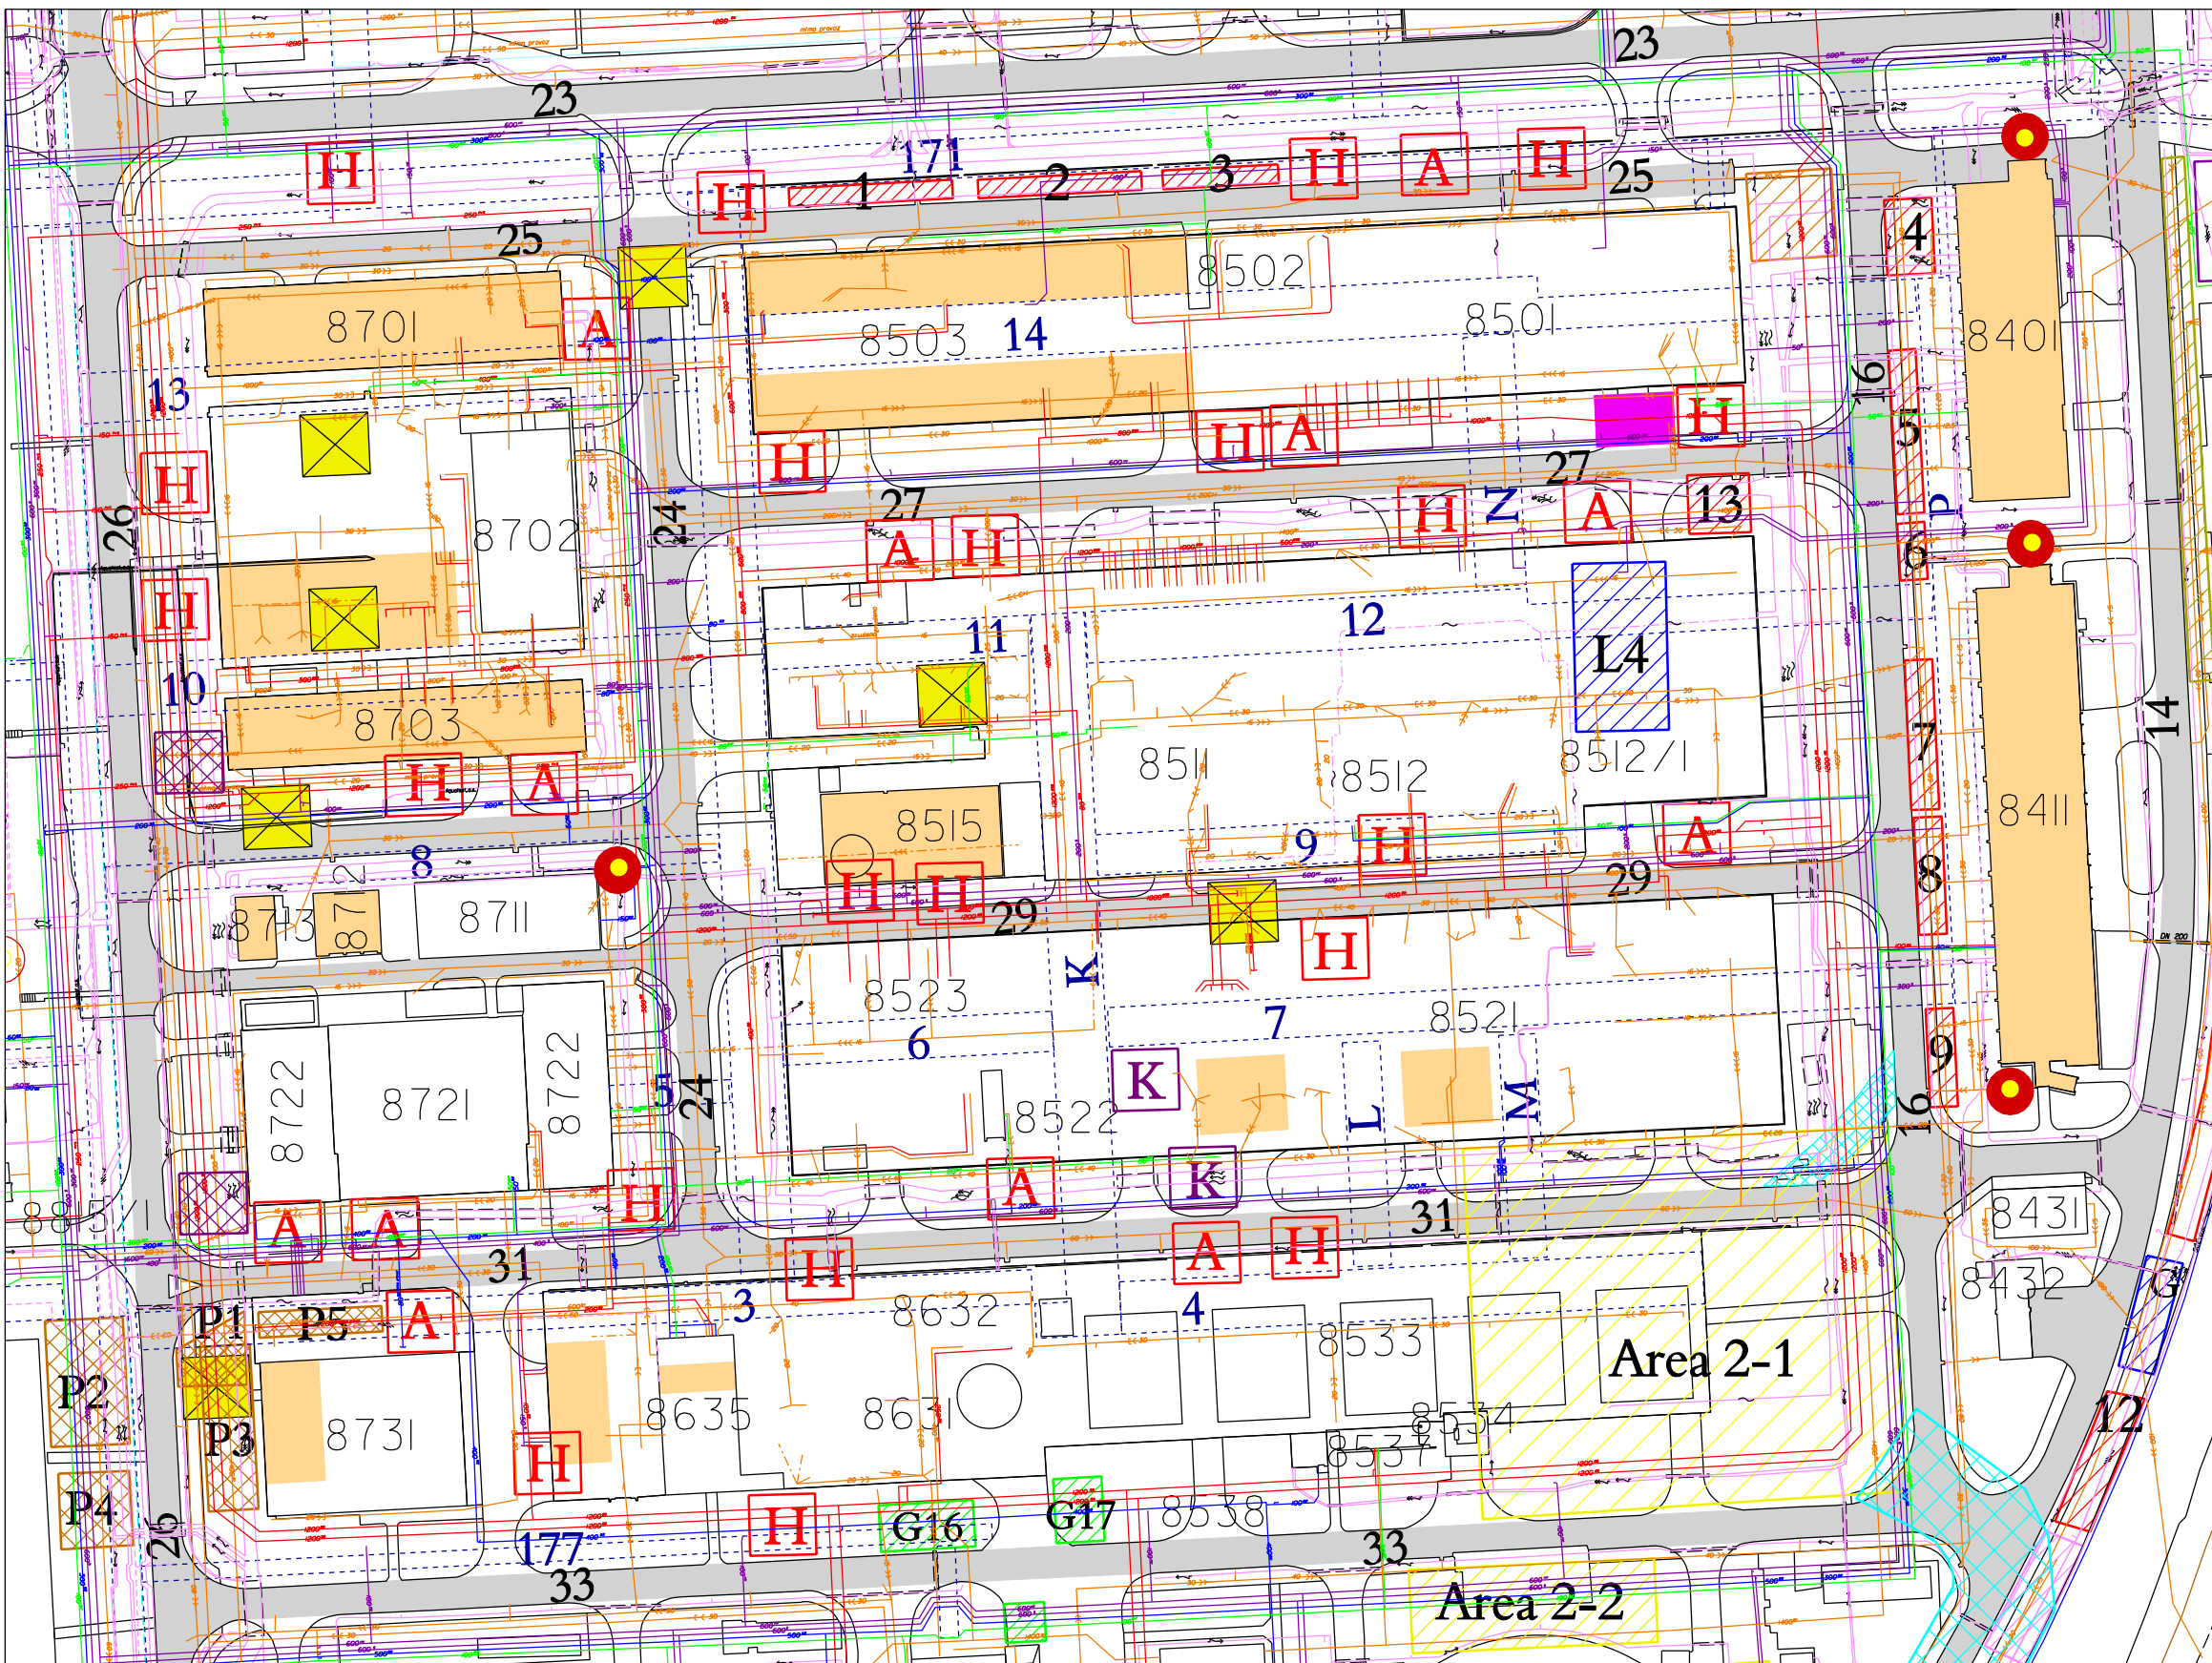

BIS - manipulační plochy

- mobilní buňky - plochy 1-12
- kontejnery - plocha 13
- lešení - plocha 14-15
- prostor pro lešení
- prostor pro mobilní buňky

Betochem - manipulační plochy

- manipulační plocha
- mobilní buňky

Technip - manipulační plochy

- manipulační plocha

Dresser Rand - manipulační plochy

- kontejnery

Sultrade

- montážní a manipulační plochy, mobilní buňky

Intecha

- prostor pro kontejner
- mobilní buňky

Symboly

- místo stavby
- předpokládaná pozice jeřábu
- vstup / čtečka ID karty
- vnitřní parkoviště
- stání jeřábu pro odvoz starého a instalaci nového výměníku