


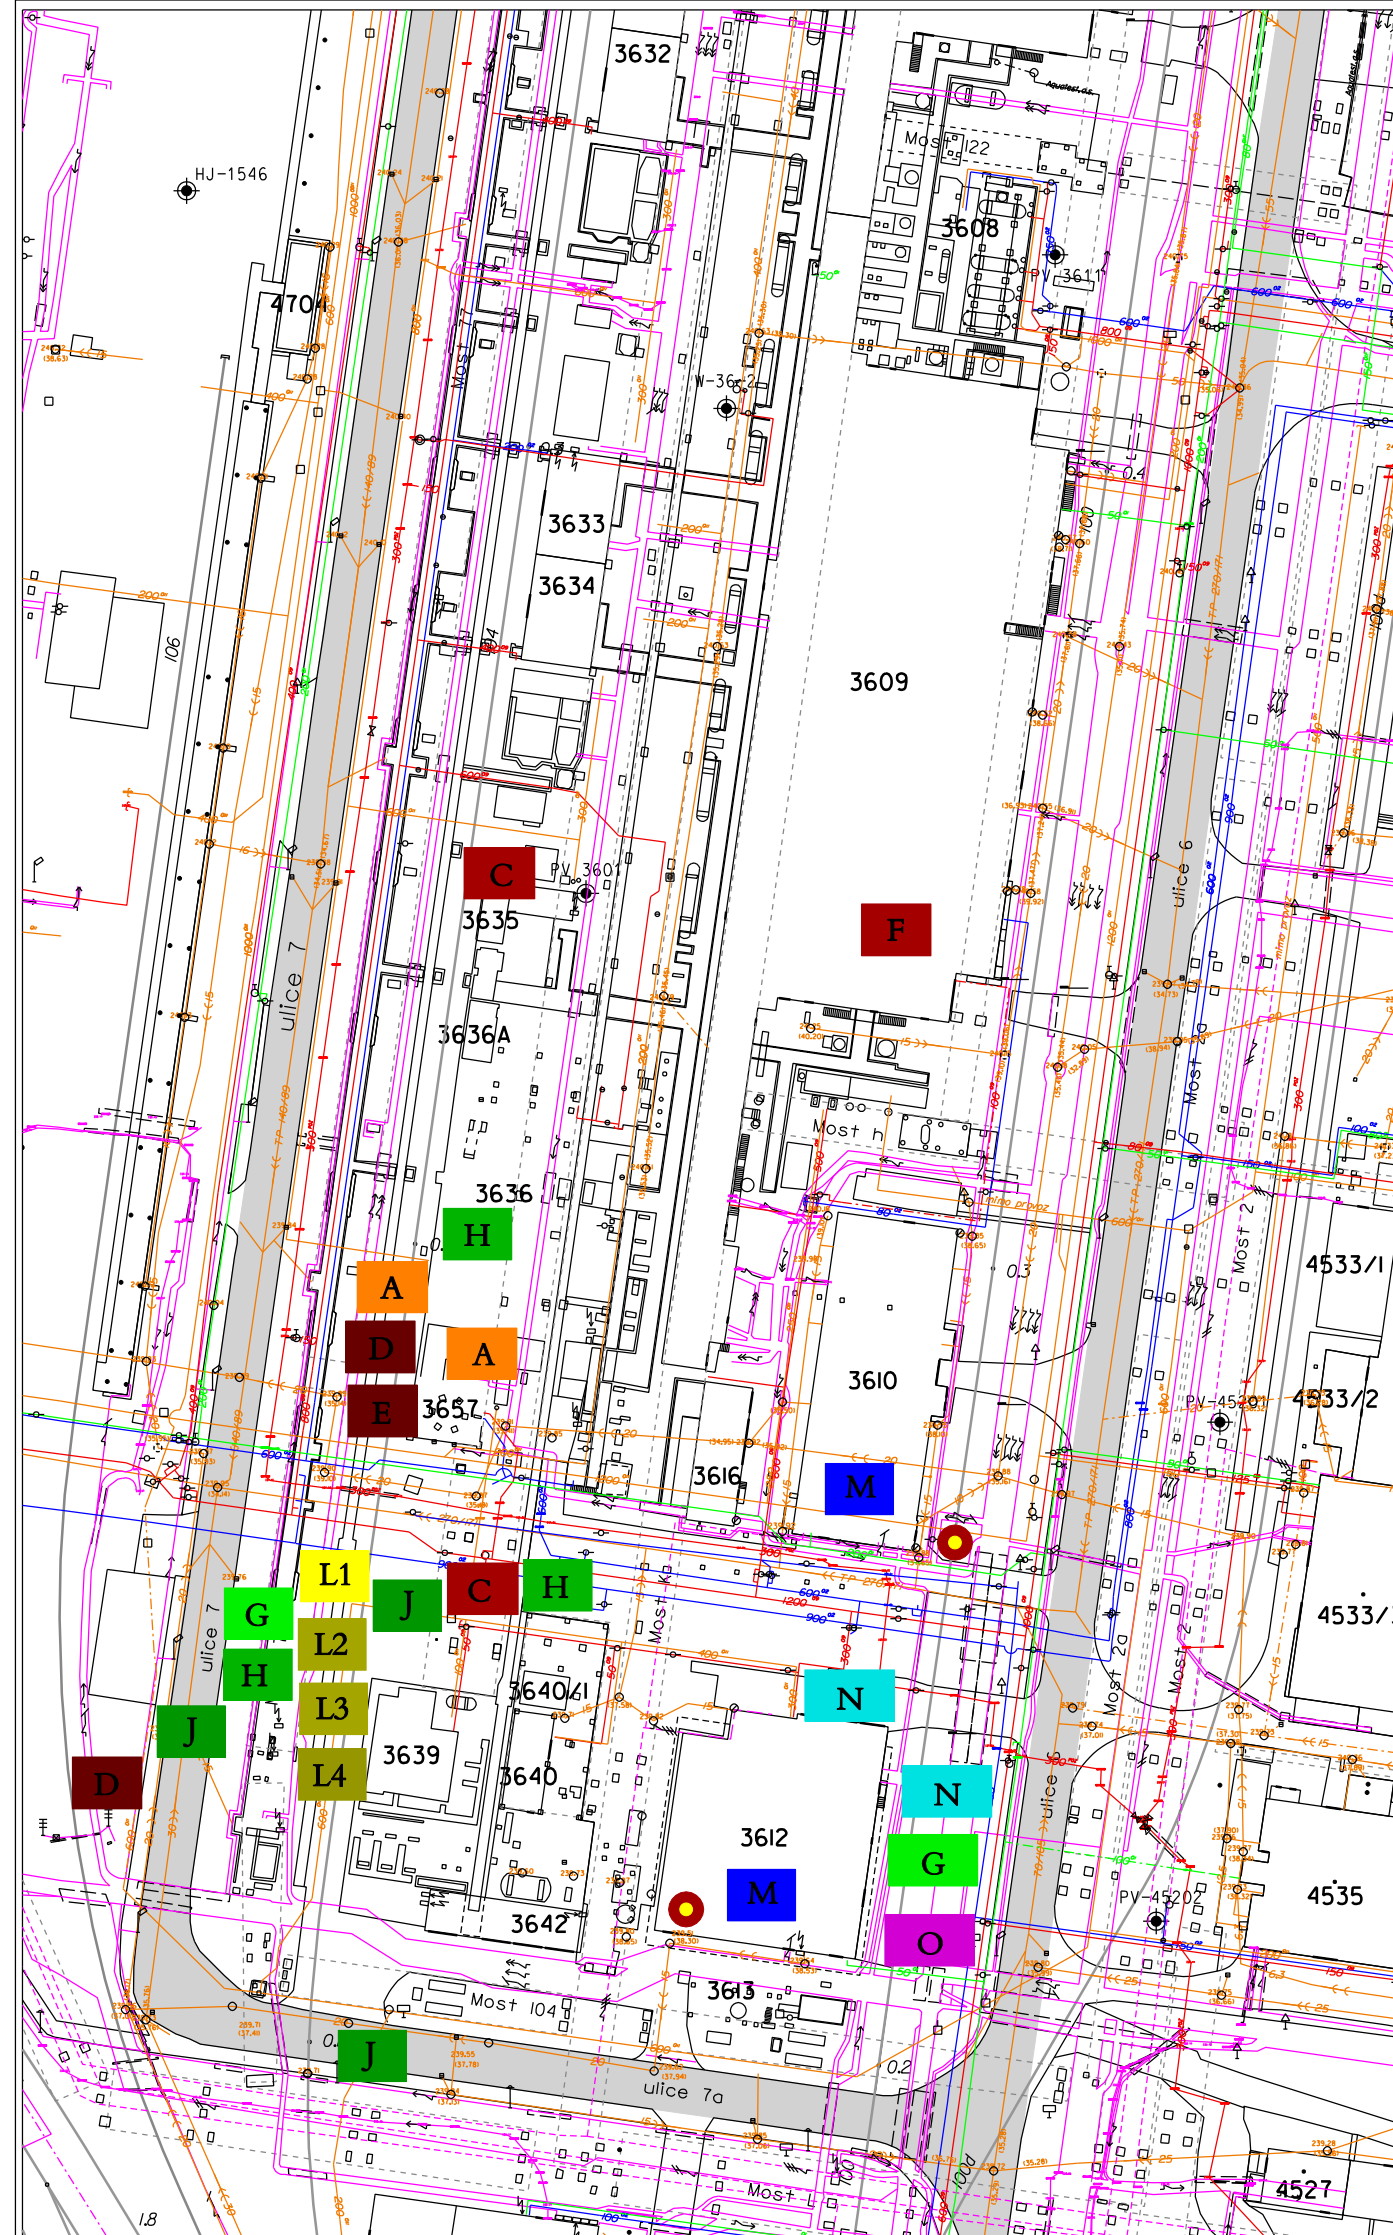
















# Příloha číslo 09 - Plot plán výrobní Čpavek

Vydáno : 16.2.2016

Zpracoval : Barochová

Kontakt : 476163521



-  vstup / čtečka ID
-  N mobilní WC
-  O kužárna
-  K plocha pro kontraktory
-  B katalyzátory a náplně
-  A čistící plocha
-  C plocha pro nové ND
-  D plocha pro armatury, čištění oprava
-  E plocha pro opravené armatury
-  F dočasné sklady materiálu
-  G mobilní buňky
-  H plocha pro lešení
-  J plocha pro kontraktory
-  L2 kontejnery na odpad - šrot
-  L3 kontejnery na odpad - izolace
-  L4 vystavení povolení na práci
-  M vystavení povolení na práci