

ROZVADEC R6.2 - ZLUTA


Kobka c. 5

Kobka c. 4

Kobka c. 3

Kobka c. 2

Kobka c. 1

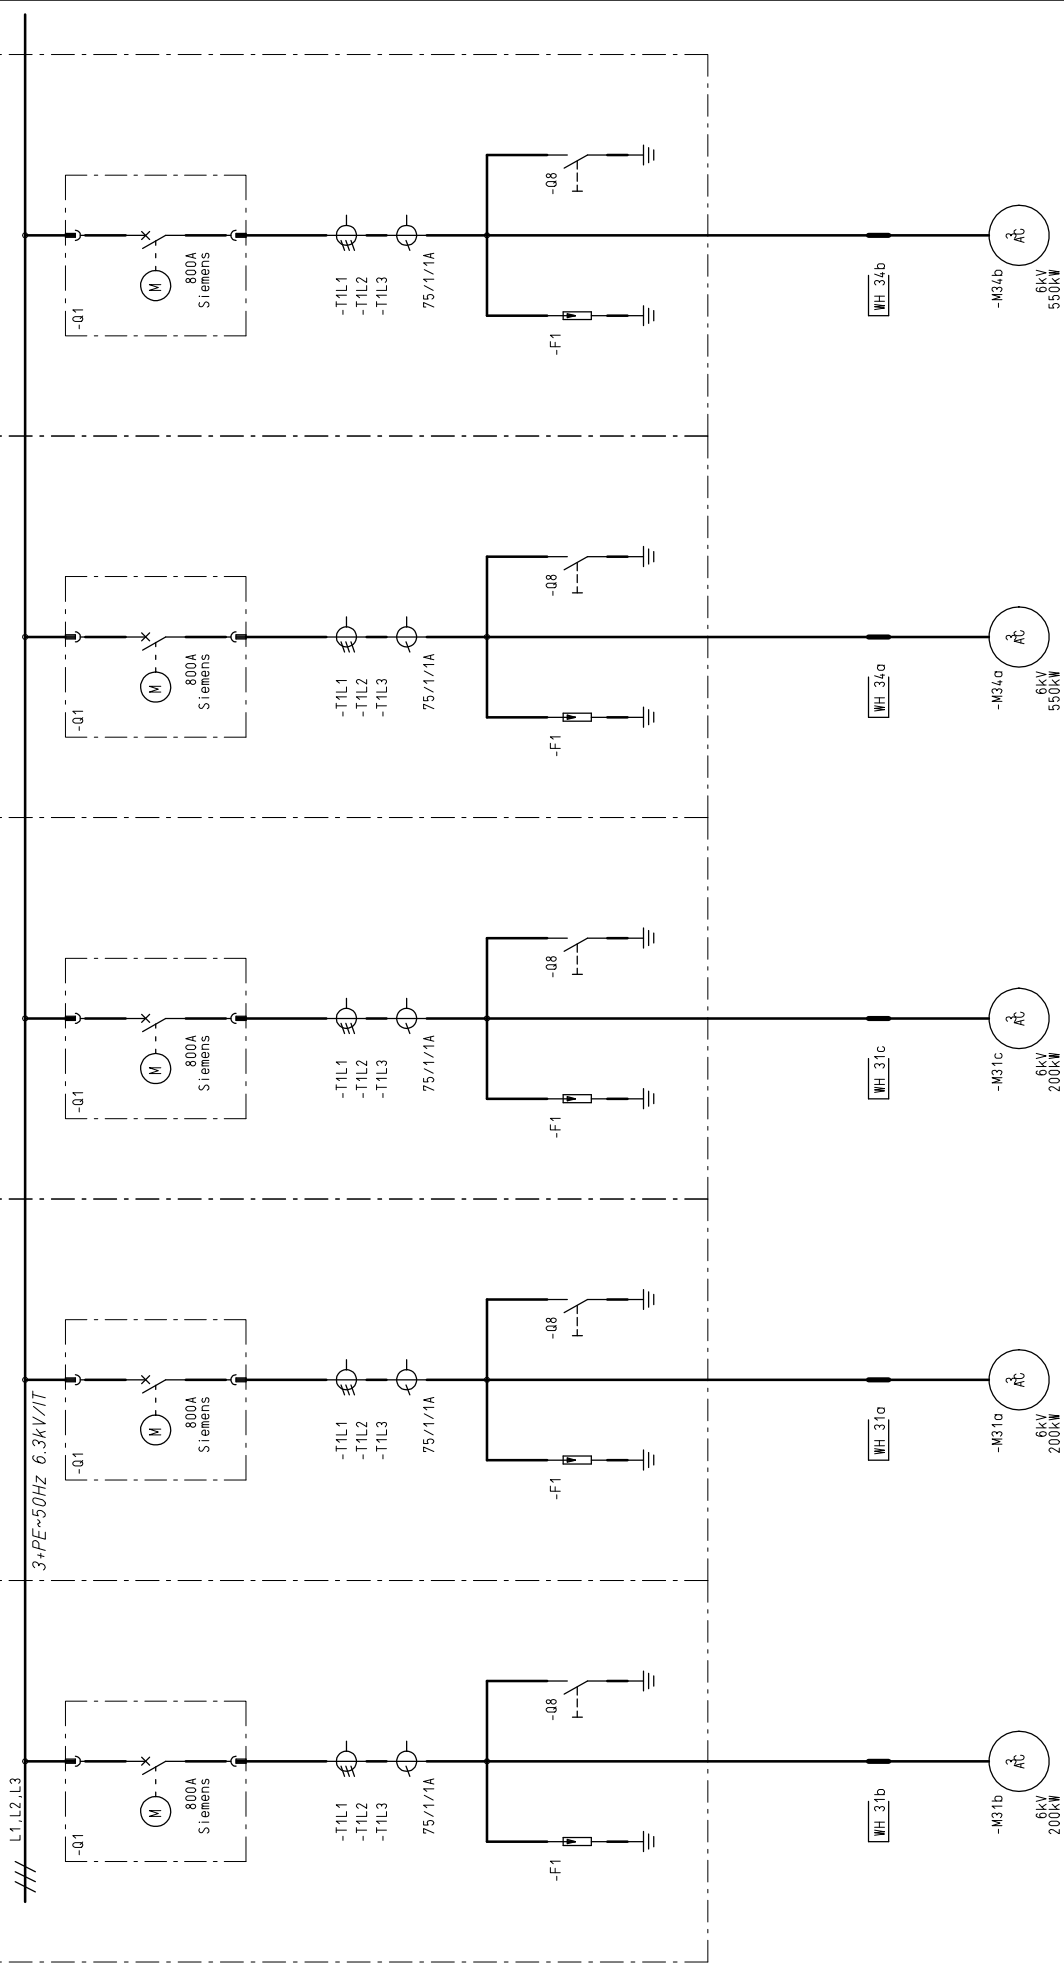

KOMPRESOR 31b

KOMPRESOR 34a

KOMPRESOR 31c

KOMPRESOR 31a

KOMPRESOR 31b

KOMPRESOR 31a


KOMPRESOR 31b

Pořadové číslo : 1

Všechna práva na tento dokument a něm obsažené informace vyhrazena. Rozmnožování nebo sdílení jeho obsahu třetími osobami bez výslovného souhlasu zkompetného autora je přísně zakázáno.
 All rights are reserved for this document, even in case of issuance of a patent and registration of another industrial right. Misapplication, in particular reproduction or handing over to third parties is prohibited and actionable under civil and criminal law.

ZKRESLENÍ VYKRESLOVÉ DOKUMENTACE R6.1		Zakazkovo číslo :	31/98
VN ROZVADECU R6.1 A R6.2 VE ST. 3726		STANBA :	STR. 001
JEDNOPOLOVÉ SCHEMA ZAPOJENÍ		C. VYKRESU :	4 - 2441
ROZVADECE R6.2		ELEKTRO	3726
SUM. 2			8

WR303C

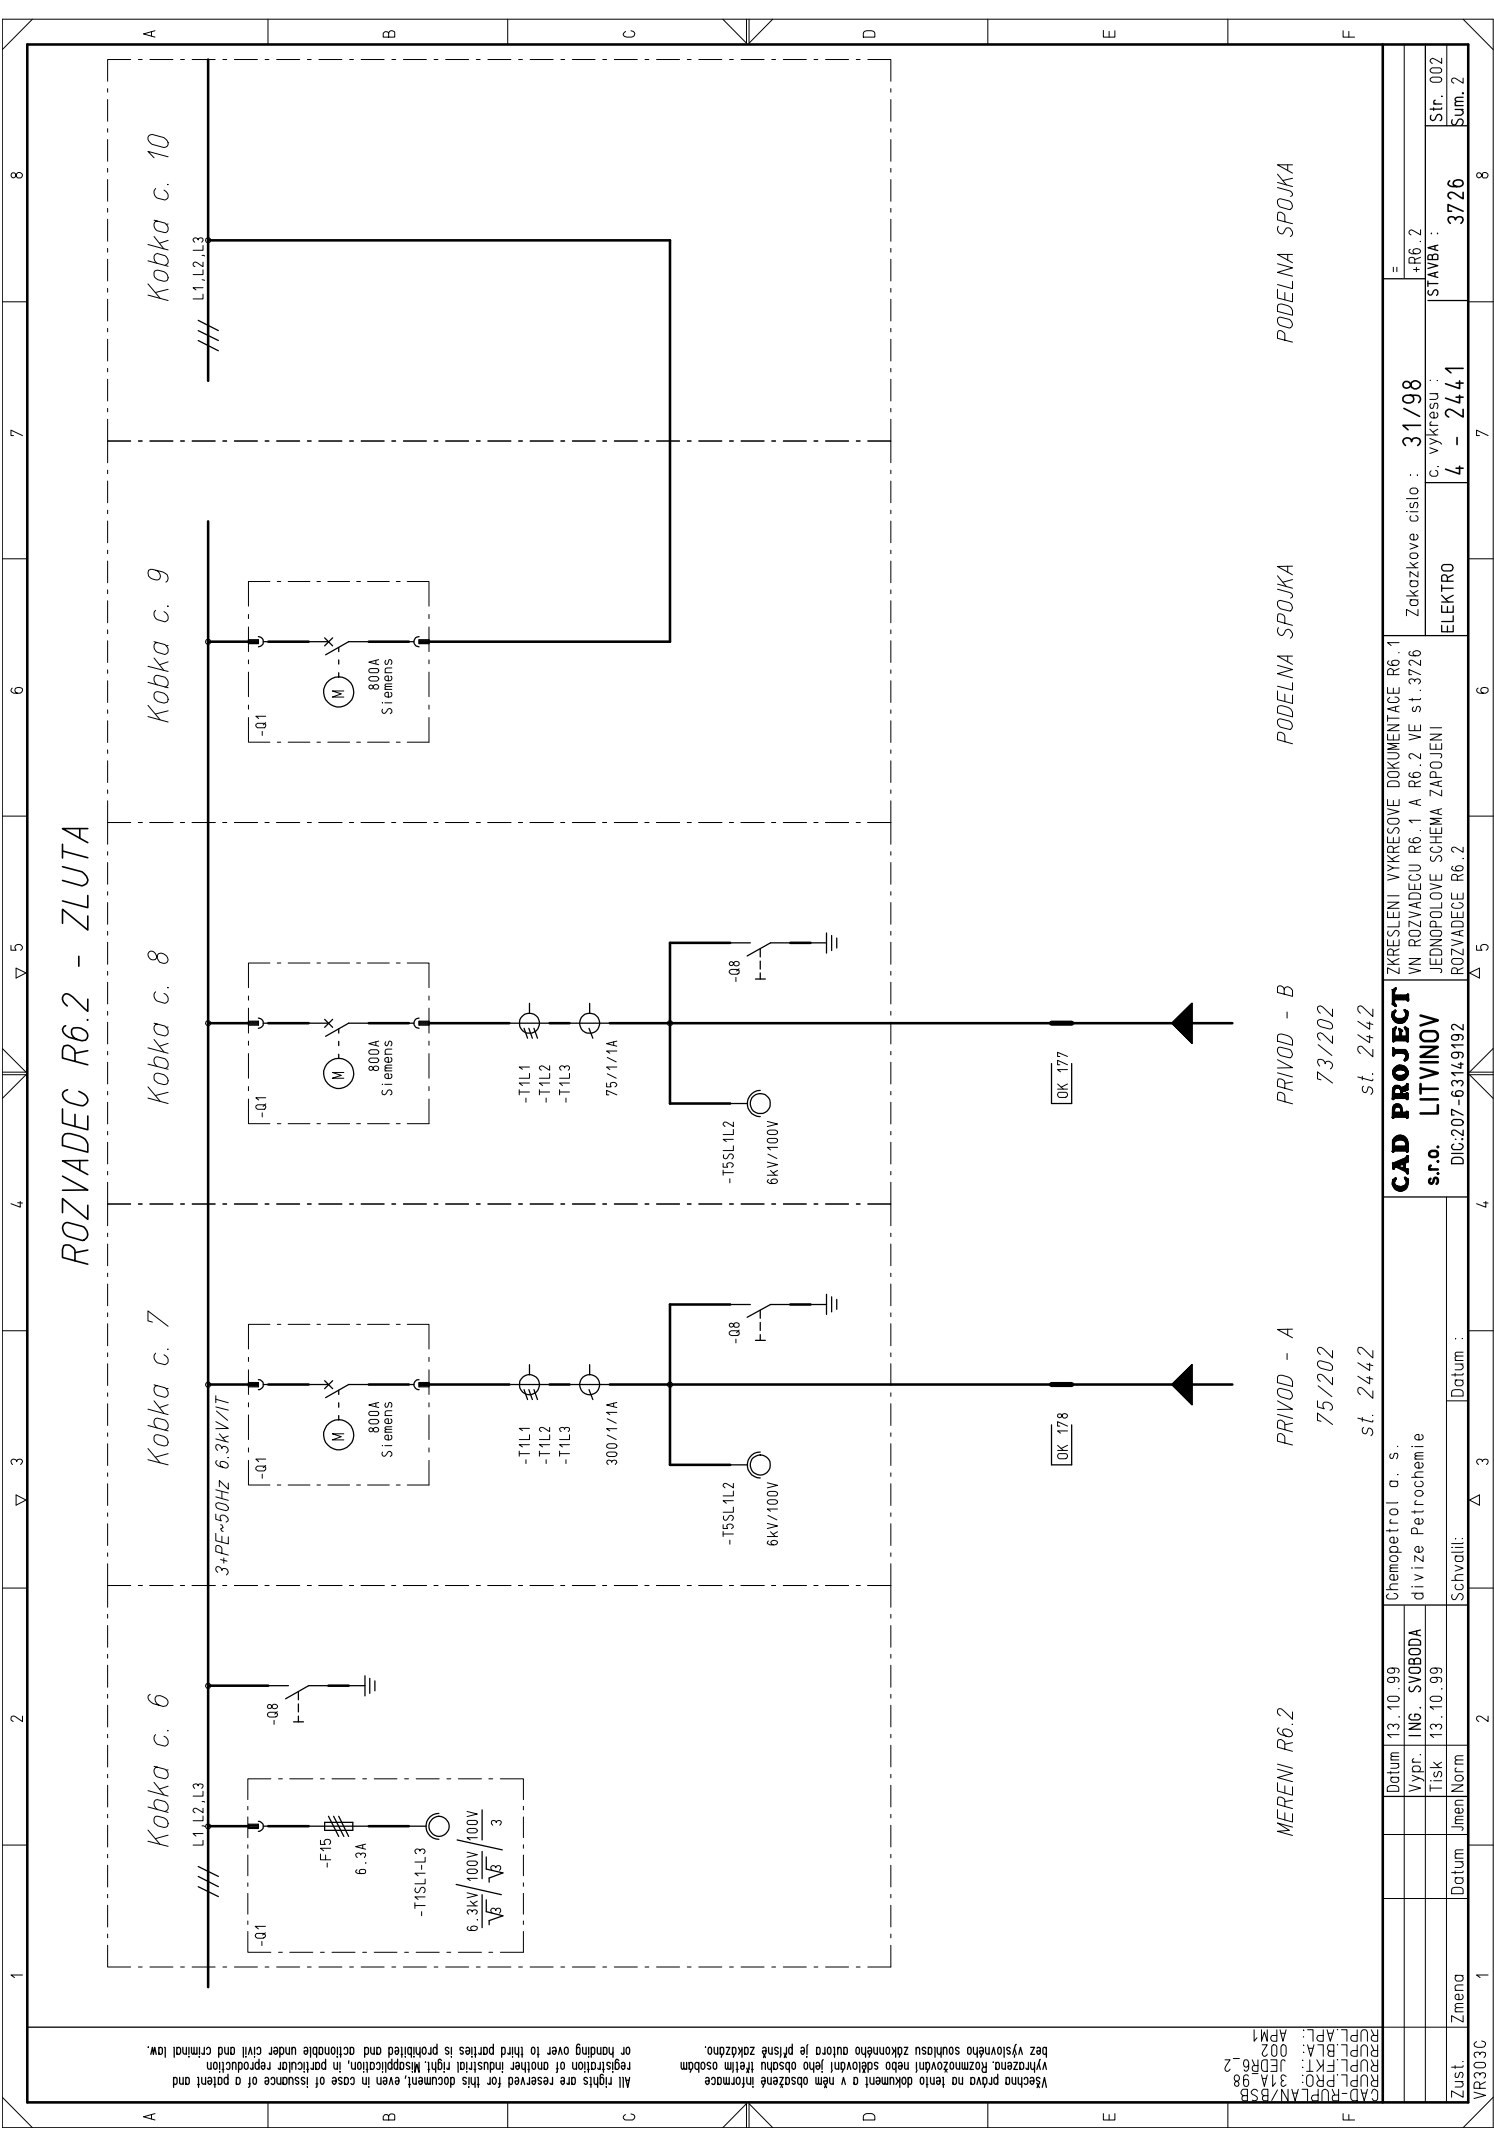

ROZVADEC R6.2 - ZLUTA

Kobka c. 10

Kobka c. 9

Kobka c. 8

Kobka c. 7

Kobka c. 6

3+PE~50Hz 6.3kV/IT

-F15
6.3A

-T1SL1-L3

6.3kV/100V/100V/3

300/1/1A

75/1/1A

800A Siemens

800A Siemens

800A Siemens

800A Siemens

L1, L2, L3

-T1L1
-T1L2
-T1L3

-T5SL1L2
6kV/100V

-T5SL1L2
6kV/100V

OK 178

OK 177

VR303C

Všetchno pravo na tento dokument a ním obsažené informace vyhrazena Rozmnozovateľni nebo sdělovateľni jeho obsah u třetích osobám bez výslovněho souhlasu zkompetného autora je přísně zakázáno. registration of another industrial right. Misapplication in particular reproduction or handing over to third parties is prohibited and actionable under civil and criminal law.

CAD-RUPL AN/BSB
 RUPPL.PRT: JEDR6.2
 RUPPL.PRT: 31.9.98
 RUPPL.BLA: 002
 RUPPL.APL: APM1

Yvrpr. ING. SVOBODA	Datum 13.10.99	Chenopetrol a. s.
Task 13.10.99	Yvrpr. ING. SVOBODA	divize Petrochemie
Datum 13.10.99	Task 13.10.99	divize Petrochemie
Datum 13.10.99	Task 13.10.99	divize Petrochemie
Datum 13.10.99	Task 13.10.99	divize Petrochemie

MERENI R6.2
 PRIVOD - A
 75/202
 st. 2442

PRIVOD - B
 73/202
 st. 2442

PODELNA SPOJKA
 PODELNA SPOJKA
 PODELNA SPOJKA

Zust. Zmena	Datum	Jmeno	Norm	Schválil:	Datum:

Zakazkove cislo :	31/98
C. vykresu :	4 - 2441
ELEKTRO	3726
Str. 002	Sum. 2

ZKRESLENI VYKRESOVE DOKUMENTACE R6.1
 VN ROZVADECU R6.1 A R6.2 VE ST. 3726
 JEDNOPOLOVE SCHEMA ZAPOJENI
 ROZVADECE R6.2

CAD PROJECT
 s.r.o.
 DIC:207-63149192

Zakazkove cislo :	31/98
C. vykresu :	4 - 2441
ELEKTRO	3726
Str. 002	Sum. 2